

Identificativi Catastali:

Sezione:

Foglio: 1

Particella: 379/5

Subalterno: 5

Compilata da:
Morandin Claudio

Iscritto all'albo:
Geometri

Prov. Udine


N. 02731

Scheda n. 1

Scala 1:500

PIANTA PIANO TERRA

Hm=600

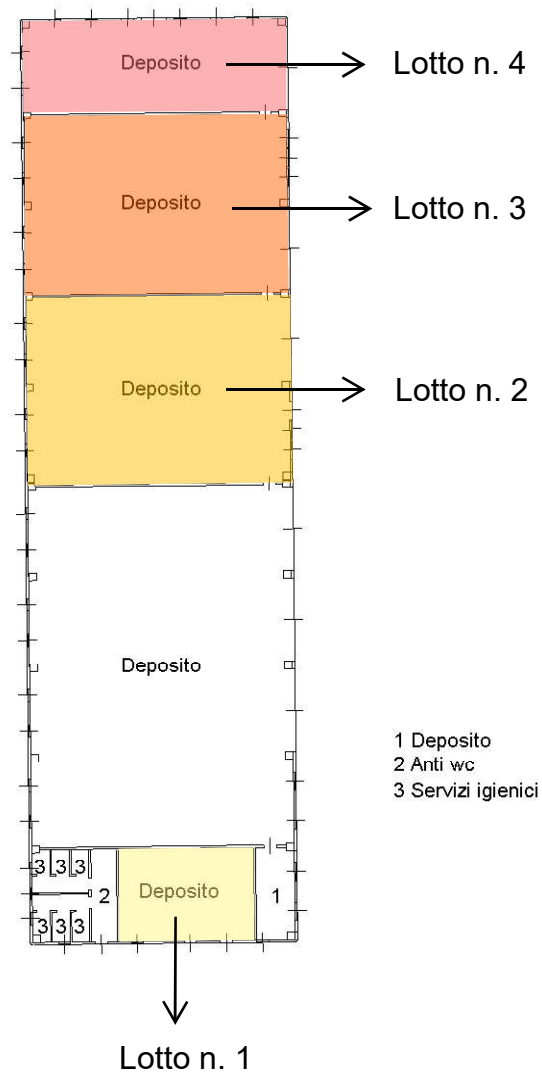

NORD

